


# 緑苑台ニュータウン

## □販売区画

区画番号	地番	土地面積 (m <sup>2</sup> )	土地面積 (坪)	備考
93	2-2-3-6	270.47	81.81	

- 最新の販売状況につきましては、  
緑苑台ニュータウン販売事務所までお問い合わせください。

## 〈タウン全体図〉

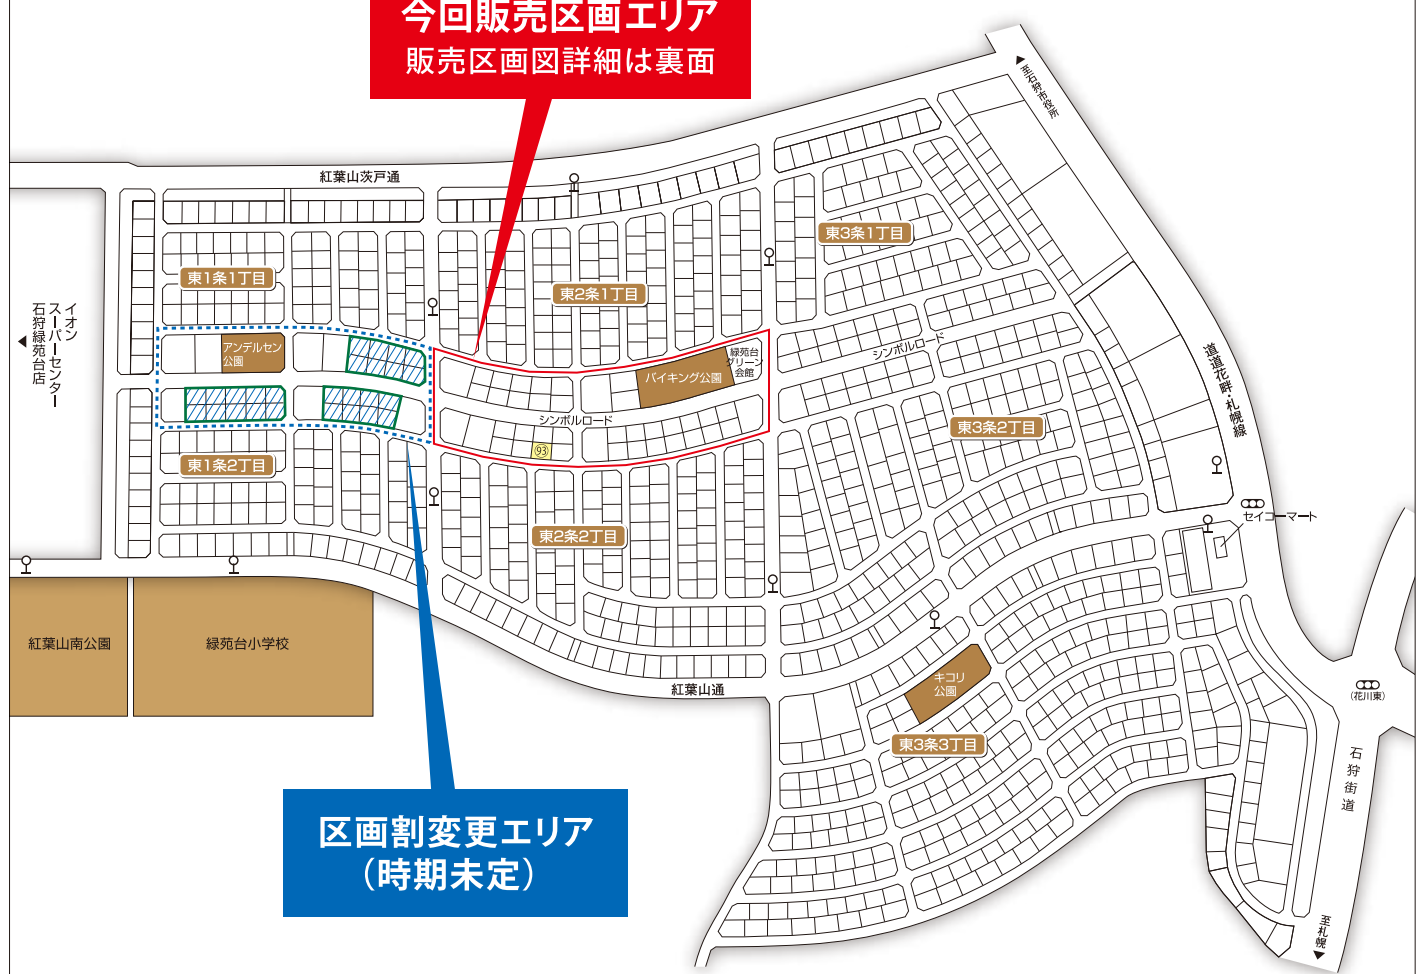

**今回販売区画エリア**  
販売区画図詳細は裏面

**区画割変更エリア**  
(時期未定)



□ : 今回販売区画  
▨ : 区画割変更エリア (時期未定)



緑苑台ニュータウン お問い合わせ先




(0120) 984-475

〈住友不動産(株)〉  
営業時間 / 10:00~18:00  
定休日 / 火曜・水曜日(初日は営業いたします)  
※現地販売センターは閉鎖となりました。

# 販売区画エリア〈販売区画図〉

## 緑苑台東2条1丁目

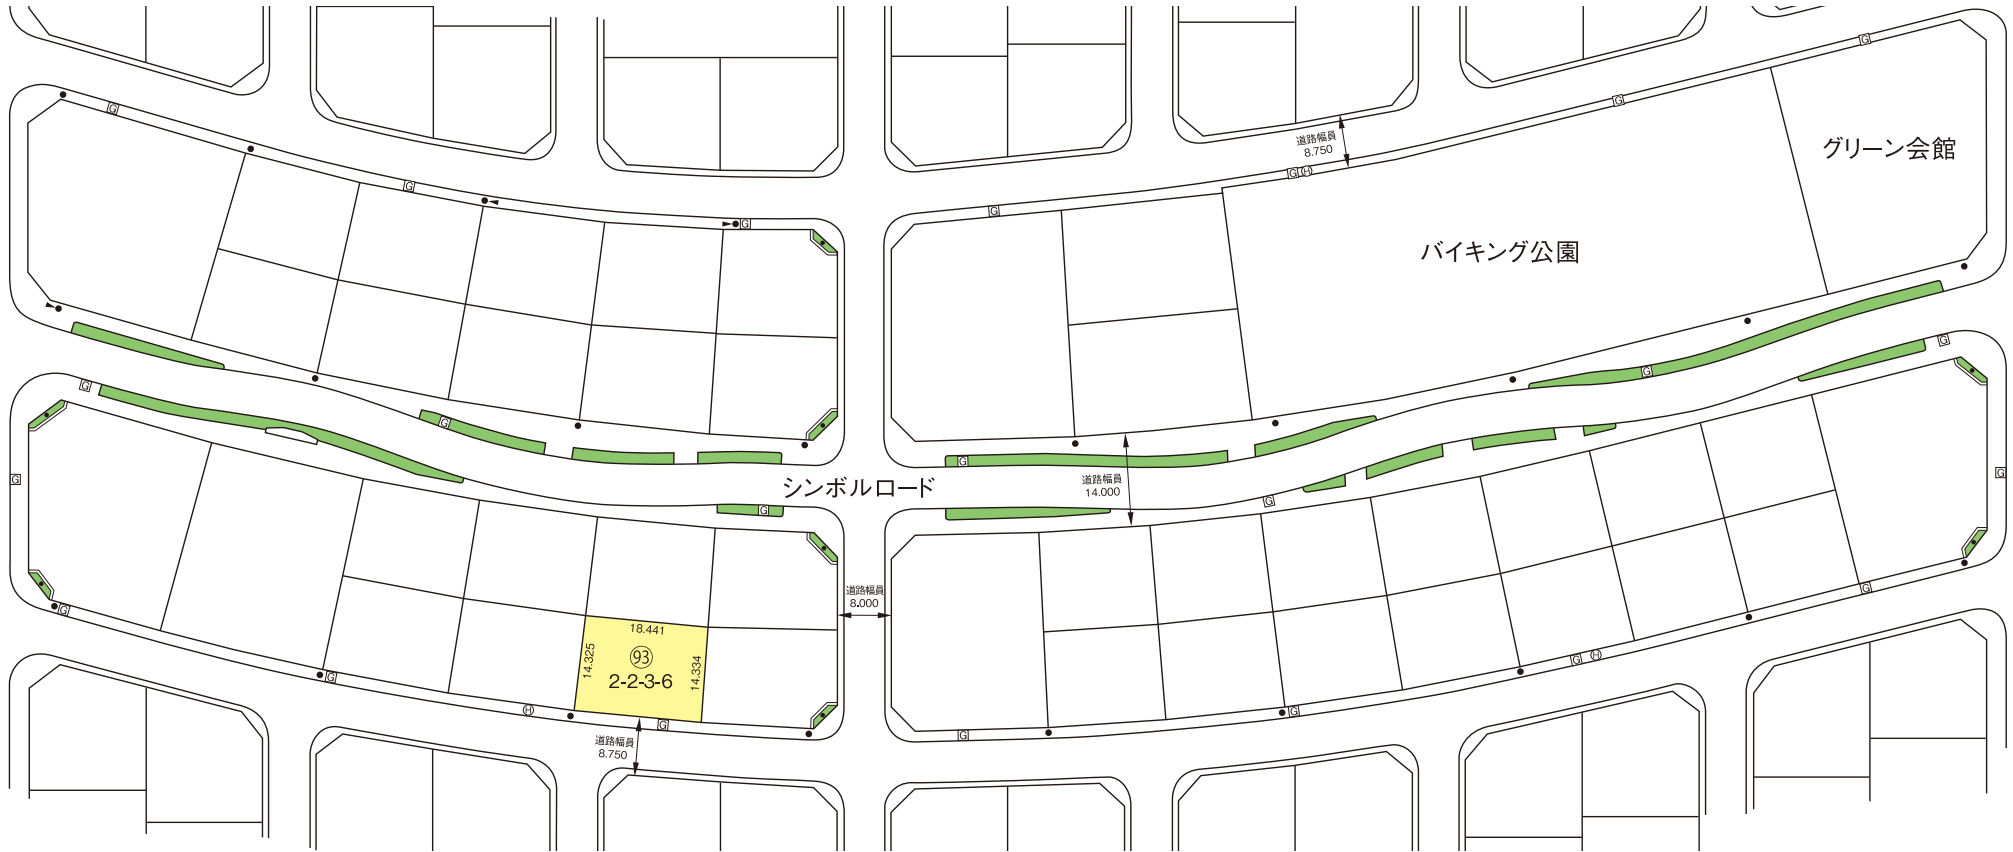

## 緑苑台東2条2丁目

- 今回販売区画
- コーナーパーク・シンボルツリー
- 街灯
- 消火栓
- 電柱
- 弓支線

※電柱・弓支線の位置は変更になる可能性があります。

●道路側の寸法数字が入っていない区画は、直線ではなく曲線になっているため、寸法詳細につきましては、係員までお問い合わせください。

●最新の販売状況等につきましては、緑苑台ニュータウン販売事務所までお問い合わせください。

※本販売区画図は、測量や施工上の理由及び、行政指導等により変更が生じる場合がございますので、あらかじめご了承下さい。

緑苑台ニュータウン

お問い合わせ先



(0120) 984-475

〈住友不動産(株)〉  
営業時間 / 10:00~18:00  
定休日 / 火曜・水曜日(祝日は営業いたします)  
※現地販売センターは閉鎖となりました。



三菱地所



—信用と創造—  
住友不動産