


緑苑台ニュータウン

□業務用区画一覧

区画番号	地番	土地面積 (㎡)	土地面積 (坪)	備考	
①	3-3-265	石狩市緑苑台東3条3丁目265番	526.27	159.19	
②	3-3-266	石狩市緑苑台東3条3丁目266番	500.19	151.30	
③	3-3-267	石狩市緑苑台東3条3丁目267番	500.05	151.26	
④	3-3-268	石狩市緑苑台東3条3丁目268番	668.96	202.36	

※緑苑台ニュータウン地区地区計画「沿道サービスB地区」に指定されているため、「建築物等の用途制限」「建築物の敷地面積の最低限度」等一定の制限がございます。
 ※先着順販売のため、ご希望の区画が成約済の際はご容赦下さい。
 ※販売価格等詳細につきましては、販売事務所にご確認ください。

〈タウン全体図〉

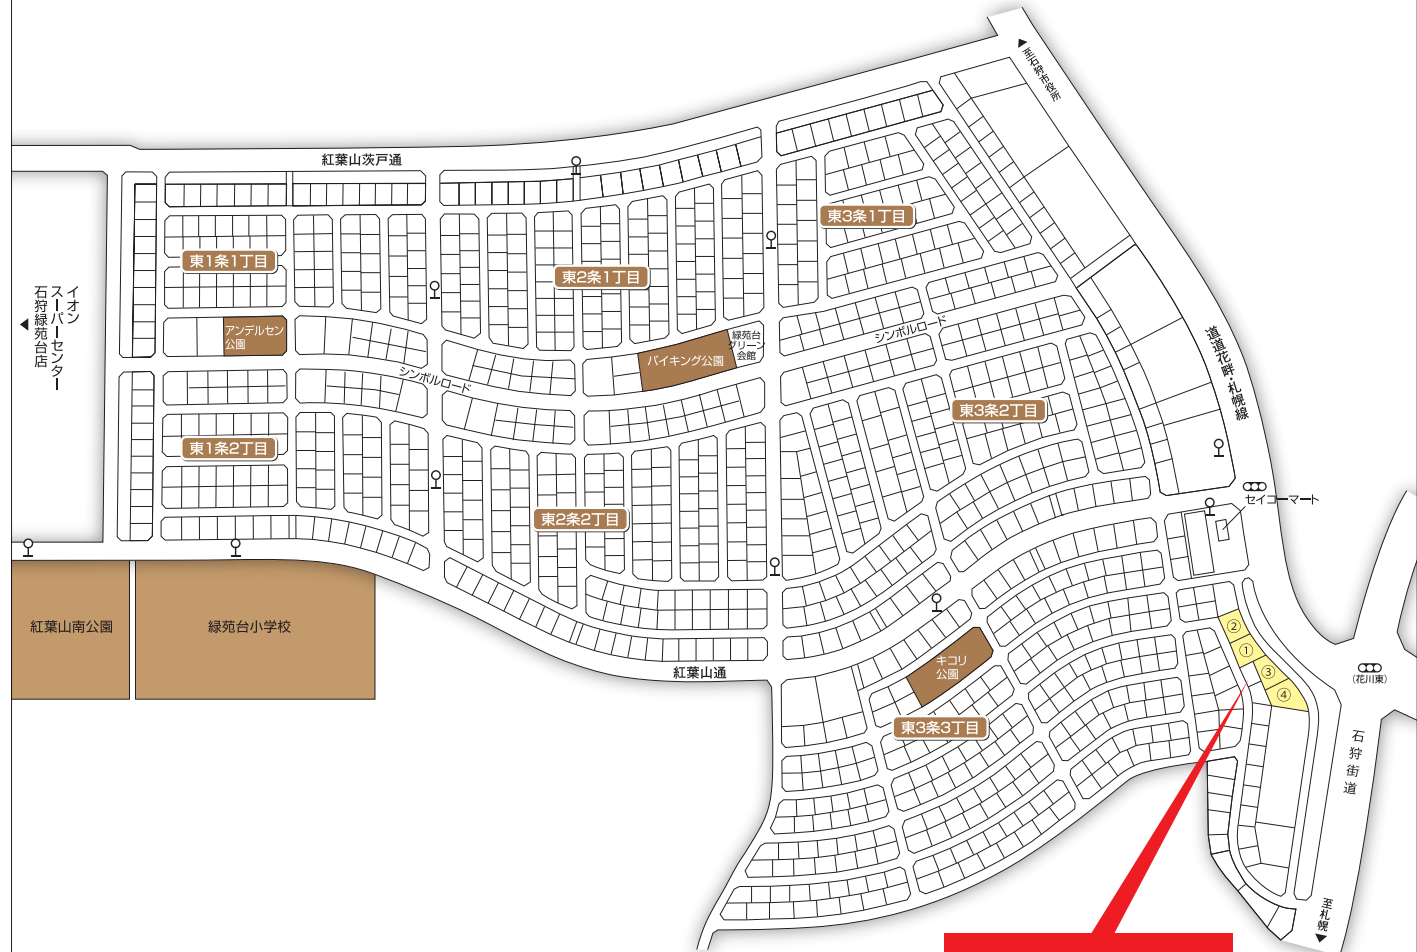

業務用区画



□ : 業務用区画



緑苑台ニュータウン お問い合わせ先



(0120) 984-475

〈住友不動産(株)〉
 営業時間 / 10:00~18:00
 定休日 / 火曜・水曜日(初日は営業いたします)
 ※現地販売センターは閉鎖となりました。